


1E VERDIEPING NIEUW

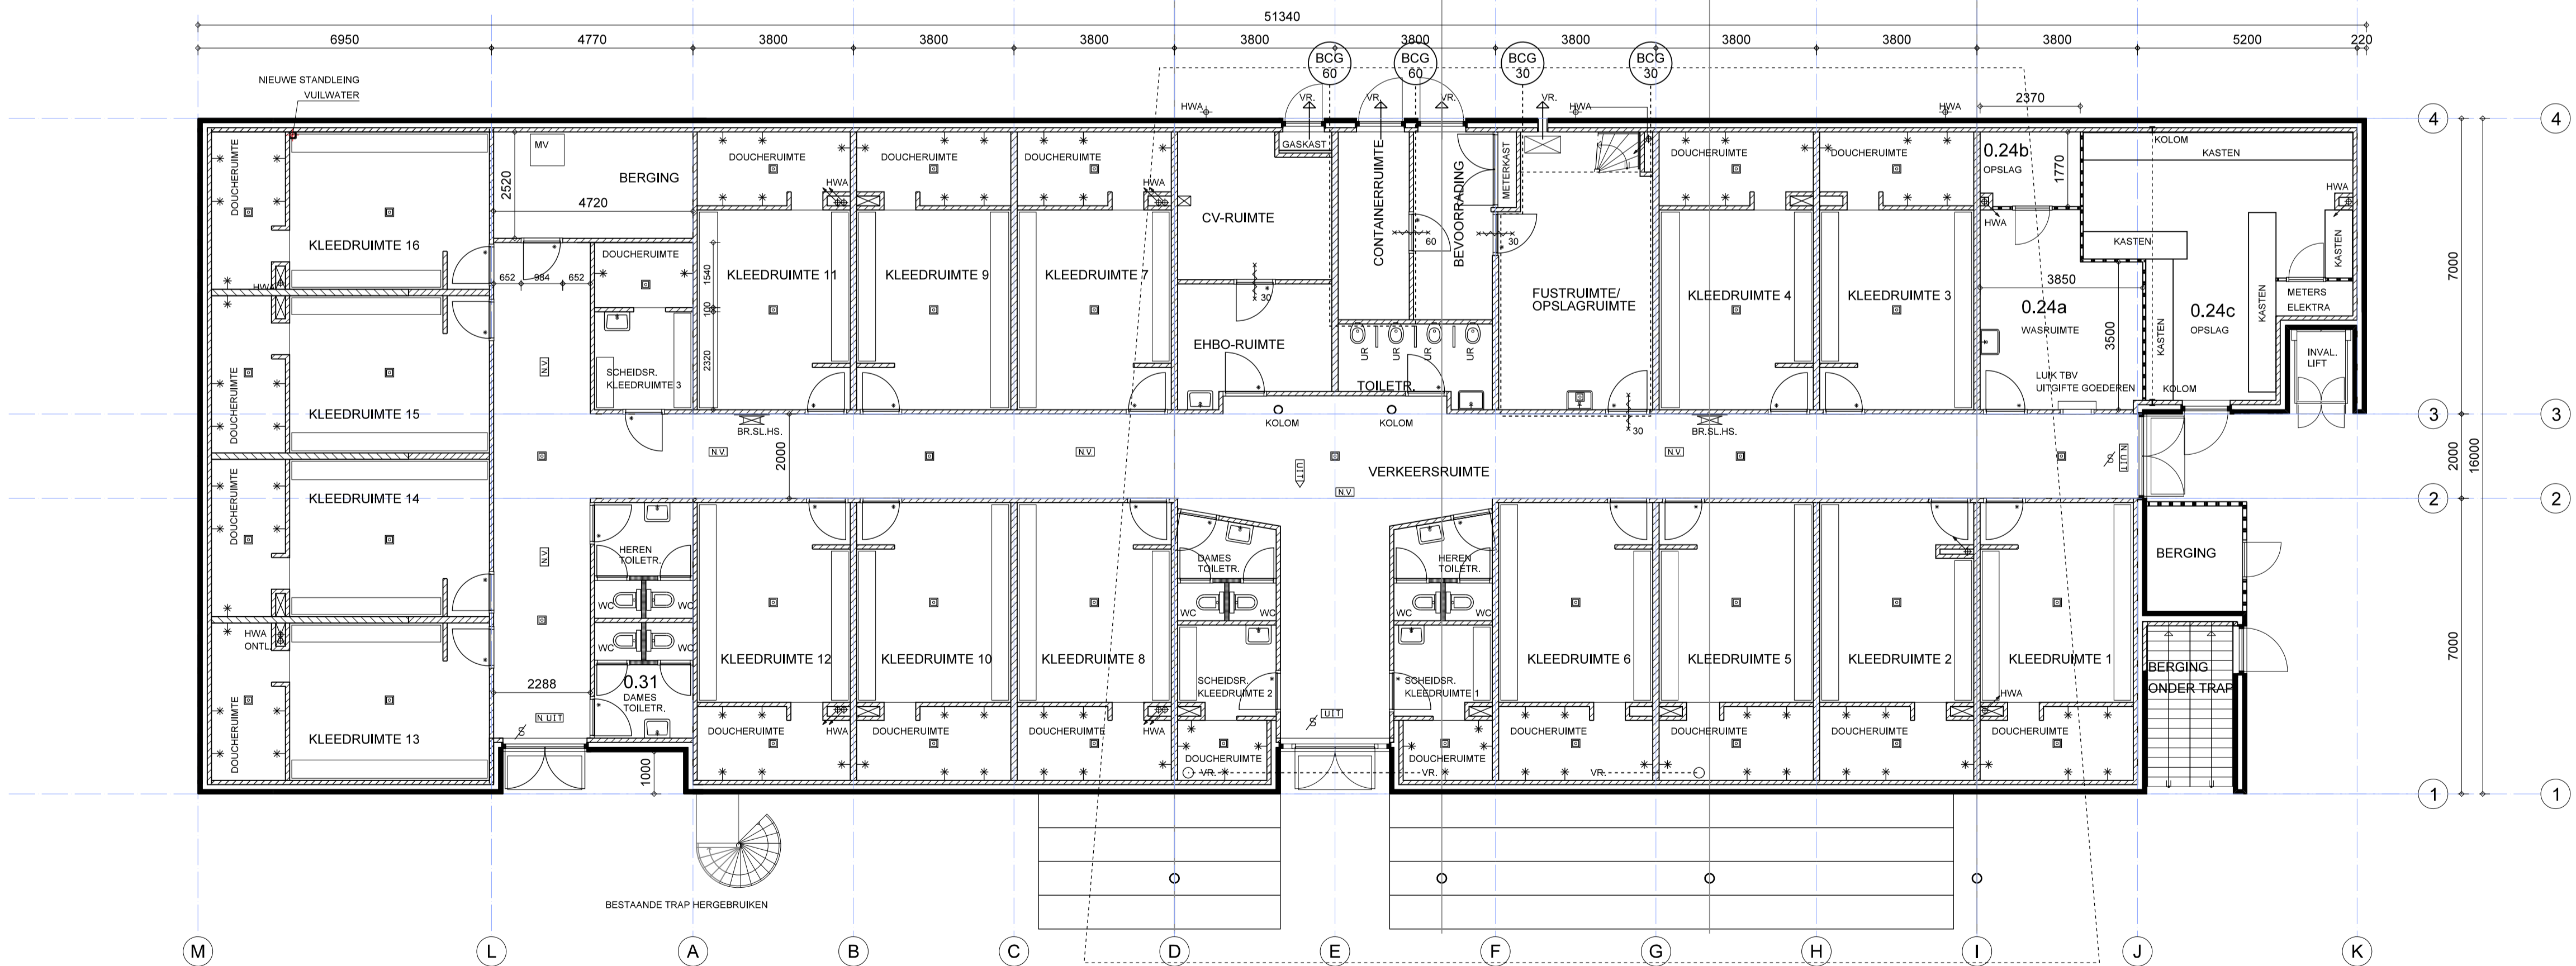

BEGANE GROND NIEUW

WIJZIGING: A: 28.06.2023 FZ
ARCHITECTENBURO HUIB VAN DER ZEE BV
 Loerikseweg 17, 3391 AA Houten
 tel: 030-6372332
 www.vanderzeearchitecten.nl
 info@vanderzeearchitecten.nl



PLATTEGRONDEN GEWIJZIGD				BLAD:
SCHAAL: 1:100	TEKENINGFORMAAT: A1	DATUM: 02-06-2023	TEKENAAR: F van Zuidam	WERKNUMMER: 2195

10-A

MAATVOERING IN HET WERK CONTROLEREN!