



ZUID GEVEL GEWIJZIGD


EXCATE PLAATVERDELING GEVEL  
NADER TE BEPALEN

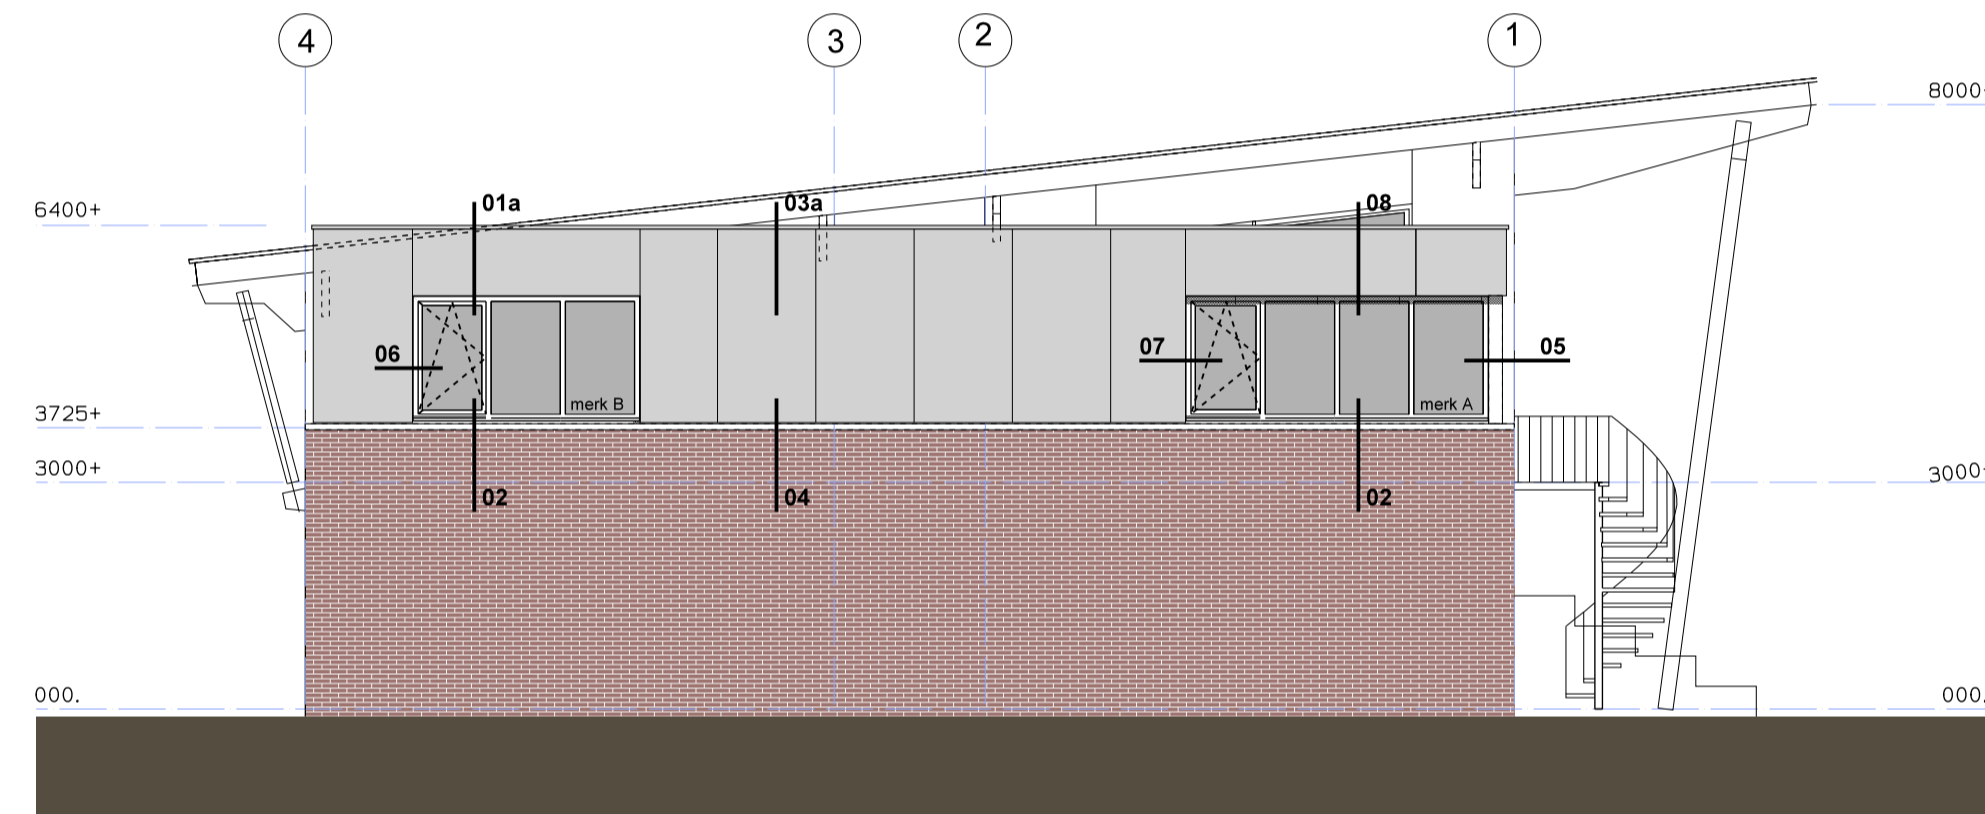


WEST GEVEL GEWIJZIGD

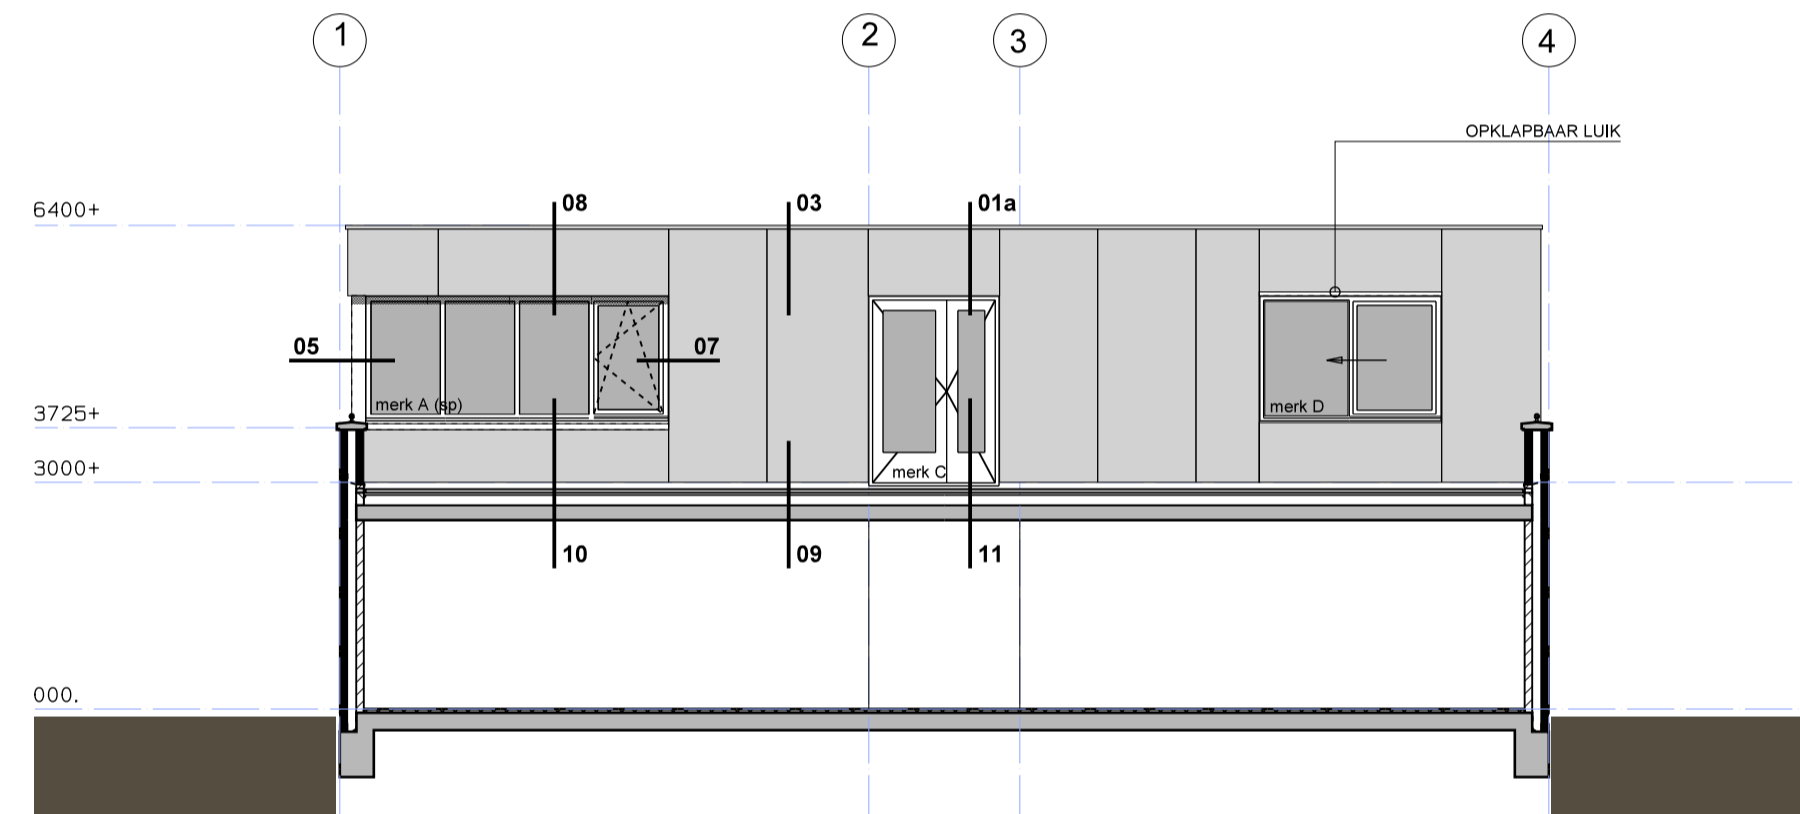

OOST GEVEL NIEUW

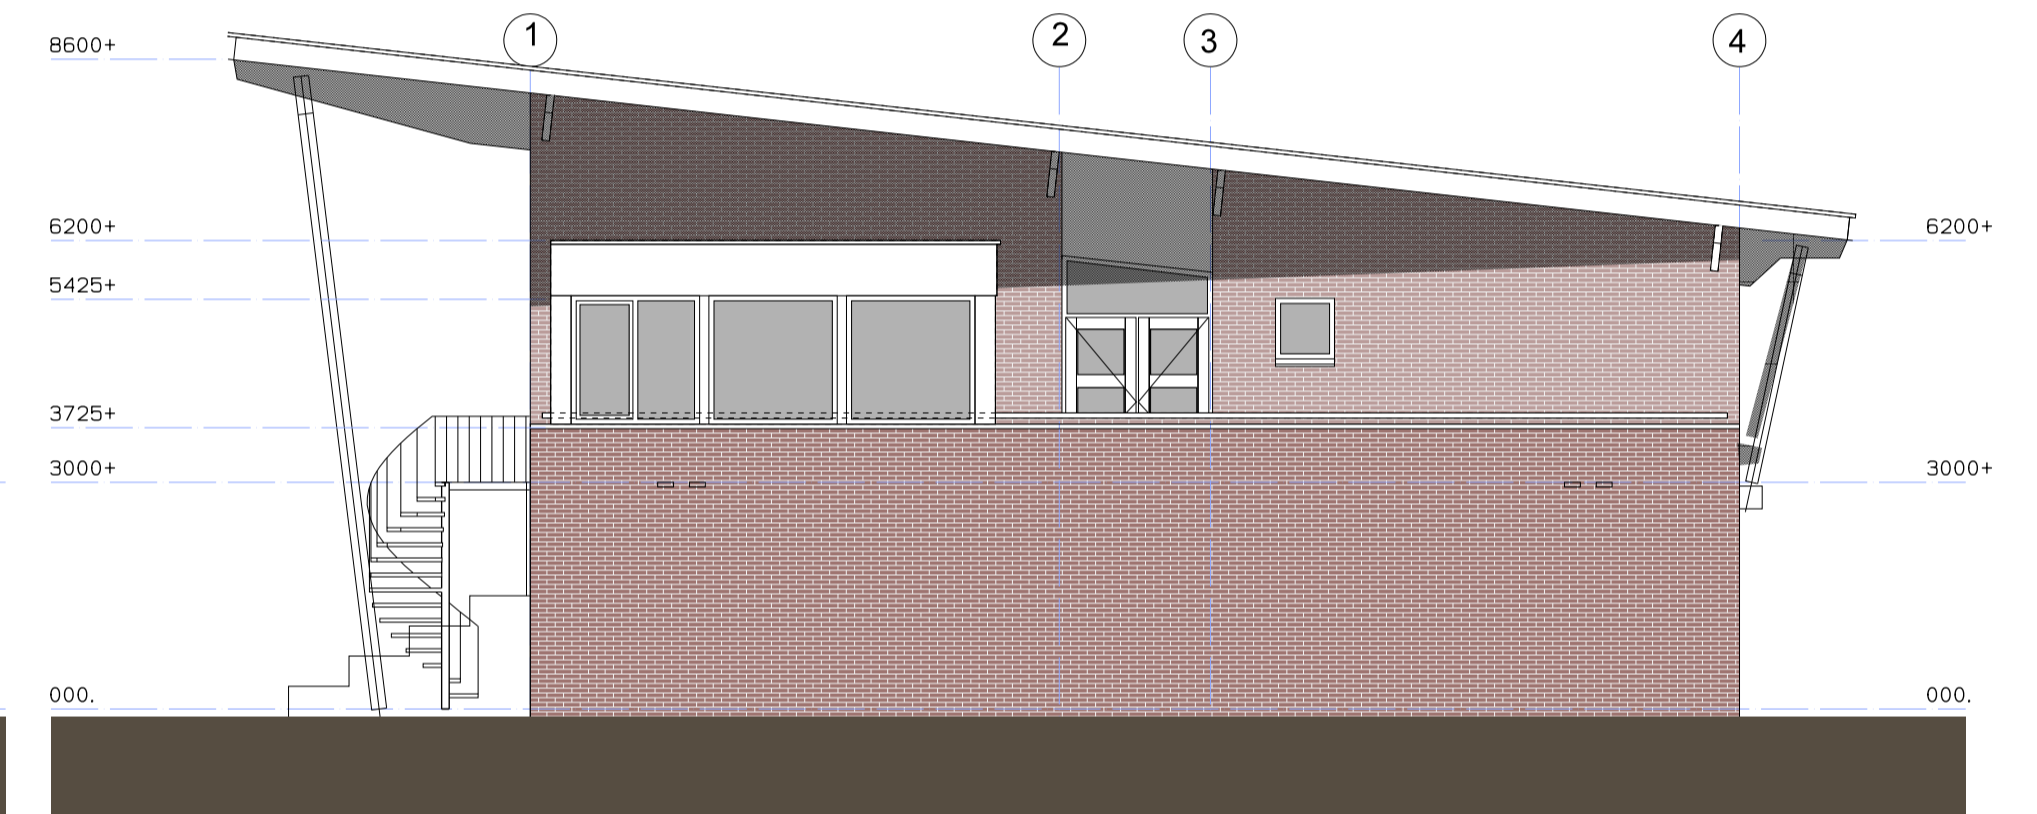

OOST GEVEL ONGEWIJZIGD

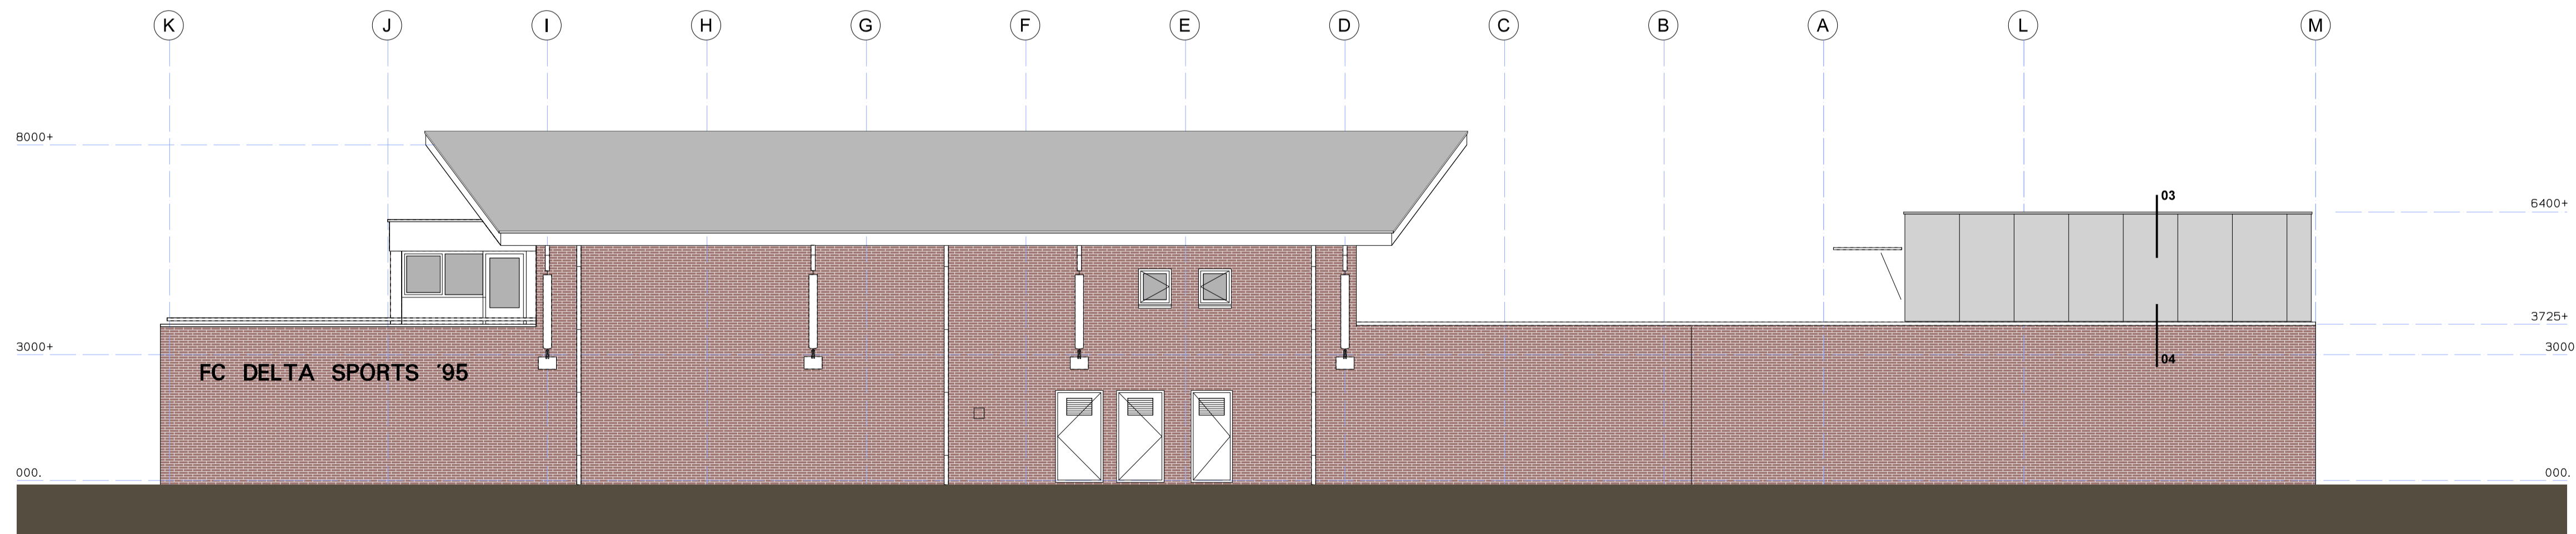

NOORD GEVEL GEWIJZIGD

WIJZIGING: A: 28.06.2023 FZ

**ARCHITEKTENBURO HUIB VAN DER ZEE BV**  
 Loerikseweg 17, 3391 AA Houten  
 tel: 030-6372332  
 www.vanderzeearchitecten.nl  
 info@vanderzeearchitecten.nl  
 UITBREIDEN PAND DELTA SPORT HOUTEN



GEVELS GEWIJZIGD

SCHAAL: 1:100  
 TEKENINGFORMAAT: A1  
 DATUM: 02-06-2023  
 TEKENAAR: F van Zuidam  
 WERKNUMMER: 2195

BLAD:  
**11-A**

MAATVOERING IN HET WERK CONTROLEREN!